Teil A: Planzeichnung - Abrundungssatzung "An der Kapellenstraße" in der Gemeinde Perl, im Ortsteil Borg

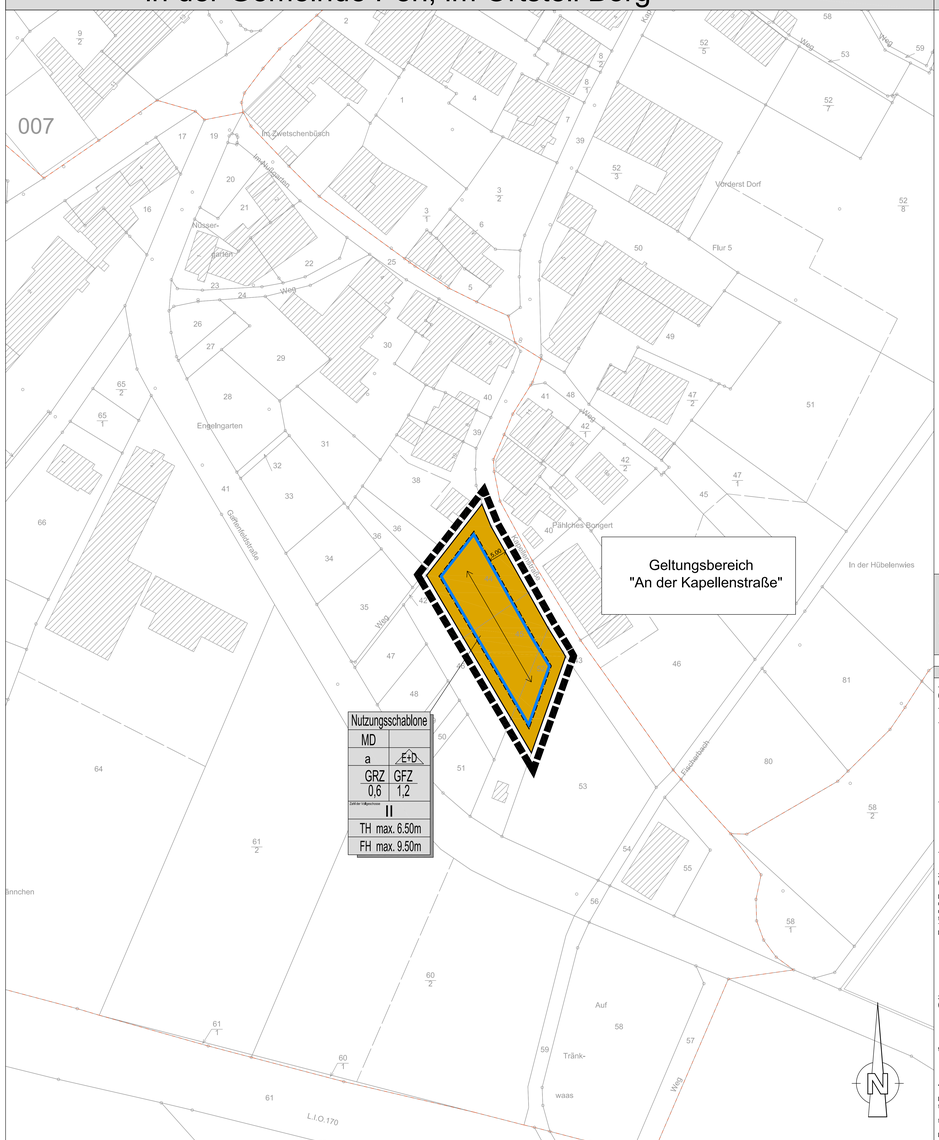

Zeichenerklärung

nach BauGB in Verbindung mit BauNVO und PlanzV 1990

1. Art der baulichen Nutzung

MD — Dorfgebiet

2. Maß der baulichen Nutzung (siehe Nutzungsschablone)

GRZ — Grundflächenzahl
GFZ — Geschoßflächenzahl
TH max. — Höhe baulicher Anlagen, hier Traufhöhe als Höchstmaß
FH max. — Höhe baulicher Anlagen, hier Firsthöhe als Höchstmaß
II — Zahl der Vollgeschosse als Höchstmaß

3. Bauweise, Baulinien, Baugrenzen

Baugrenze
a — abweichende Bauweise
E+D — Hausform: Einzel und Doppelhäuser
Hauptfirstrichtung

4. Grünflächen

Grünflächen

5. Sonstige Planzeichen

Grenze des räumlichen Geltungsbereiches des Bebauungsplanes
Flurstücksgrenze
1920/9 — Flurstücksnummer
Gebäude (Bestand)

Teil B: Textteil

Textliche Festsetzung gem. § 9 Abs. 1BauGB i.V. mit BauNVO

I. Planungsrechtliche Festsetzungen (gem. BauGB, § 9 und BauNVO § 1-23)

1. Art der baulichen Nutzung
(BauGB, § 9, Abs. 1)

1.1 Dorfgebiet (BauNVO, § 5, Abs. 1)

1.2 Zulässig sind gem. BauNVO § 5 Abs. 2:
- Nr. 1 Wirtschaftsstellen land- und forstwirtschaftlicher Betriebe und die dazugehörigen Wohnungen und Wohngebäude,
- Nr. 2 Kleinsiedlungen einschließlich Wohngebäude mit entsprechenden Nutzgärten und landwirtschaftliche Nebenerwerbsstellen,
- Nr. 3 sonstige Wohngebäude
- Nr. 4 Betriebe zur Be- und Verarbeitung und Sammlung land- und forstwirtschaftlicher Erzeugnisse.
- Nr. 5 Einzelhandelsbetriebe, Schank- und Speisewirtschaften sowie Betriebe des Beherbergungsgewerbes.
- Nr. 6 sonstige Gewerbebetriebe

1.3 Nicht zulässig sind gem. § 1 Abs. 5 BauNVO:
BauNVO § 5 Abs. 2
- Nr. 7 Anlagen für örtliche Verwaltungen sowie kirchliche, kulturelle, soziale, gesundheitliche und sportliche Zwecke.
- Nr. 8 Gartenbaubetriebe
- Nr. 9 Tankstellen

1.4 Nicht zulässig sind gem. § 1 Abs. 6 BauNVO:
- ausnahmsweise zulässige Nutzungsarten gem. BauNVO § 5 Abs. 3 (Vergnügungsstätten)

2. Maß der baulichen Nutzung
(BauGB, § 9, Abs. 1, Nr. 1; BauNVO §§ 16, 18)

Das Maß der baulichen Nutzung wird gem. BauGB § 9 Abs. 1 Nr. 1 i.V.m. §§ 16, 18 BauNVO bestimmt durch die Grundflächenzahl (GRZ) Geschossflächenzahl (GFZ), die Zahl der Vollgeschosse, die festgesetzten Trauf-(TH) und Firsthöhen (FH) sowie die Höhe der Oberkante Fertigfußböden des Erdgeschosses (OKFF EG). Bezugspunkte für alle Höhenfestsetzungen ist die Straßenoberkante in der Grundstücksmitte (siehe Regelquerschnitt). Als Traufhöhe gilt die Schnittlinie der Dachhaut mit der Außenwand (Fassade), als Firsthöhe die oberste Dachbegrenzungskante.

- GRZ 0,6
- GFZ 1,2
- Zahl der Vollgeschosse II (als Höchstmaß)
- TH max. 6,50 m
- FH max. 9,50 m
- OKFF EG, Lage über Straßenoberkante in der Grundstücksmitte

3.Bauweise
(BauGB, § 9, Abs. 1, Satz 2)

Im gesamten Geltungsbereich ist eine
- abweichende Bauweise (a) zulässig:
- maximale Trauflänge bei Einzelhäusern 15,00 m
- maximale Trauflänge je Doppelhaushälfte 12,00 m

gem. BauGB § 9 Abs. 1 Nr. 2 i.V.m. BauNVO § 22 festgesetzt

Es ist nur
- Einzel- und Doppelhausbebauung zulässig.

4. Überbaubare und nicht überbaubare Grundstücksflächen

Die überbaubaren Grundstücksflächen sind durch Baugrenzen gem. BauGB § 9 Abs. 1 Nr. 2 i.V.m. § 23 BauNVO festgesetzt.

5. Zulässige Zahl der Wohnungen

Die höchstzulässige Zahl der Wohnungen ist gem. § 9 Abs. 1 Nr. 6 auf
-zwei Wohnungen pro Gebäude (Einzel- und Doppelhaus) festgesetzt.

6. Stellung der Gebäude

Die Stellung der Gebäude ist durch die Hauptfirstrichtung festgesetzt.

7. Stellplätze und Garagen

Stellplätze und Garagen sind gem. BauNVO § 12 Abs. 1 und 2 nur für den durch die zugelassene Nutzung verursachten Bedarf zulässig.

8. Nebenanlagen

Nebenanlagen i.S.d. BauNVO § 14 und Einrichtungen, die dem Nutzungszweck der im Gebiet liegenden Grundstücke oder dem Baugebiet selbst dienen und seiner Eigenart nicht widersprechen, sind auch außerhalb der überbaubaren Grundstücksflächen zulässig.

Nebenanlagen, die der Versorgung des Gebietes mit Elektrizität, Gas, Wärme und Wasser sowie zur Ableitung und Behandlung von Abwasser dienen, können ausnahmsweise zugelassen werden, auch wenn für sie keine besonderen Flächen festgesetzt sind. Dies gilt auch für fernmeldetechnische Anlagen sowie Anlagen für erneuerbare Energien, soweit nicht BauNVO § 14, Abs. 1, Satz 1 Anwendung findet.

II.Baugestalterische Festsetzungen (BauGB § 9 Abs. 4 BauGB i.V.m. § 85 Abs. 1 LBO)

1. Sichtschutzmauern (= Mauern über 80 cm Scheitelhöhe) sind als Einfriedungen sowie in Übereinstimmung der straßenseitigen Baugrenzen nicht zulässig.

2. Als Dachformen sind nur Sattel- und Walmdächer mit einer Dachneigung von 28° - 35° zulässig. Beginn der Dachfläche ist die Traufe der Straßenfassade (siehe Regelquerschnitt).

Die Dacheindeckung ist in dunkler Farbe anthrazit, RAL-Nr. 7015, 7016, 7021 oder Rotbrüen, RAL-Nr. 2001 bis 3013 herzustellen.

3. Garagen und überdachte Stellplätze sind in Material und Farbgestaltung dem Hauptgebäude anzugleichen. Fertiggaragen mit Flachdächern sind zulässig.

4. Auf jedem Grundstück sind mindestens 2 Stellplätze je Wohnung anzulegen.

5. Zwischen öffentlicher Verkehrsfläche und Garage ist ein Abstand von mindestens 5,50 m als Stauraum einzuhalten.

6. Die Außenhüllen von Gebäuden sind als Mineralputzflächen herzustellen.

III. Grünordnerische Festsetzungen (BauGB §§ 9 Abs. 1 Nr. 10, 15, 20, 25, Abs. 1a, § 200)

1. Gemäß § 9 Abs. 1 Nr. 25a BauGB sind alle nicht überbaubaren Grundstücksflächen als Flächen zum Anpflanzen von Bäumen, Sträuchern und sonstigen Bepflanzungen festgesetzt, sofern sie nicht als Zufahrt, Stellplatz oder Nebenanlage genutzt werden. Die Flächen sind als Grünflächen oder Gärten anzulegen und auf Dauer zu unterhalten. Je angefangene 500 m² Grundstücksfläche ist mindestens ein Baum zu pflanzen und auf Dauer zu unterhalten. Zur Anpflanzung der durch Text festgesetzten Bäume und Sträucher sind nur heimische, standortgerechte Laubgehölze zu verwenden. Pflanzliste zulässig.

2. Entlang mindestens einer Grundstücksgrenze ist eine mindestens zweireihige Strauchanpflanzung aus heimischen, standortgerechten Laubgehölzen im Verband von 1,00 m x 1,00 m anzulegen.

3. Pflanzenliste

A) Bäume:

Acer campestre	Feldahorn
Acer platanoides	Spitzahorn
Acer pseudoplatanus	Bergahorn
Aesculus hippocastanum	Rosskastanie
Carpinus betulus	Hainbuche
Juglans regia	Walnuß
Prunus avium	Süßkirsche
Quercus robur	Stieleiche
Sorbus aria	Mehlbeere
Sorbus aucuparia	Vogelbeere
Prunus-, Pyrus-, Malus spec.	Obsthochstämme

Mindestpflanzqualität: 3x verpflanzte Hochstämme (StU 14/16 cm, bei Obst auch StU 10/12 cm)

B) Sträucher:

Carpinus betulus	Hainbuche
Corylus avellana	Hasel
Crataegus monogyna	Eingriffliger Weißdorn
Viburnum opulus	Gemeiner Schneeball
Cornus sanguinea	Blutroter Hartriegel
Prunus spinosa	Schlehe
Sambucus nigra	Schwarzer Holunder
Sambucus racemosa	Trauben-Holunder
Salix spec.	Weiden

Mindestpflanzqualität: 2x verpflanzte Sträucher (Höhe 100-125 cm, mind. 4 Triebe)

4. Nebenanlagen, wie Stellplätze, Zufahrten, Hofflächen etc. sind mit wasserdurchlässigem Material zu befestigen, soweit die Zweckbestimmung nichts anderes erfordert.

5. Die Verwendung von auswaschbaren oder auslaugbaren wassergefährdenden Stoffen beim Straßenbau ist verboten.

6. Erdaufschlüsse, durch welche die Grundwasserüberdeckung wesentlich vermindert wird, vor allem, wenn das Grundwasser ständig oder zu Zeiten hoher Grundwasserstände aufgedeckt oder seine schützt reinigende Schicht aufgedeckt wird und keine ausreichende und dauerhafte Sicherung zum Schutz des Grundwassers vorgenommen werden kann, sind verboten.

7. Das Einleiten von gesammeltem Niederschlagswasser von Verkehrsanlagen in den Untergrund, ausgenommen Entwässerung über Böschungen und großflächige Versickerung über die belebte Bodenzone, ist verboten.

IV. Umsetzung und Zuordnung landespflegerischer sowie wasserwirtschaftlicher Maßnahmen (BNatschG § 21 I.V.m. BauGB § 9 Abs. 1a und §§ 135a-c)

V. Ausnahmen (BauGB § 1 Abs. 1)

1. Bei der Ausführung von Dächern als Energiedach ist eine Abweichung von den Festsetzungen gem. Ziffer I, Nr. 6, nach technischen Erfordernissen zulässig.

VI. Kennzeichnungen, nachrichtliche Übernahmen, Hinweise und Empfehlungen

1. Oberboden, der bei Veränderungen an der Erdoberfläche ausgehoben wird, ist in nutzbarem Zustand zu erhalten und vor der Vernichtung oder Vergeudung gem. BauGB § 202 zu schützen. Vor Beginn der Bauarbeiten wird der Oberboden gem DIN 18915 in aktueller Fassung abgeschoben, fachgerecht zwischengelagert und für einen geeigneten Zweck wiederverwendet. Zu erhaltende Einzelbäume und sonstige erhaltenswerte Pflanzenbestände sind gem. DIN 18920 zu schützen.

2. Die Errichtung von Solarkollektoren und Energiedächern ist zulässig.

3. Bei der Anpflanzung von Bäumen und Sträuchern entlang von Grundstücksgrenzen sind die Grenzabstände gemäß Landesnachbarrechtsgesetz Rheinland-Pfalz zu beachten.

4. Innerhalb des Geltungsbereichs sind unterschiedliche geologische Bedingungen (Bodenverhältnisse) nicht auszuschließen. Der Umfang eventuell notwendiger Gründungsarbeiten ist durch Bodengutachten bei der Bauchtung der DIN 1054 festzulegen.

5. Innerhalb des Geltungsbereichs sind Munitionsfunde nicht auszuschließen. Daher werden eine vorsorgliche Überprüfung durch den Kampfmittelbeseitigungsdienst und die Durchführung von Erdarbeiten mit der entsprechenden Sorgfalt empfohlen. Die Anforderung des Kampfmittelbeseitigungsdienstes sollte frühzeitig vor Beginn der Erdarbeiten bei der zuständigen Behörde erfolgen.

6. Für die Zulässigkeit von Flächenbefestigungen ist LBO § 10 Abs. 1 zu beachten. Demnach sind die nicht überbauten Flächen der bebauten Grundstücke wasseraufnahmefähig zu belassen oder herzustellen und zu begrünen oder mit einheimischen, standortgerechten Bäumen und Gehölzen zu bepflanzen und zu unterhalten, soweit sie nicht für eine andere zulässige Verwendung benötigt werden.

7. Zu erhaltende Einzelbäume und sonstige erhaltenswerte Pflanzbestände sind gemäß DIN 18920 zu schützen.

8. Die Planungsgrundlage stimmt im Sinne des PlanzV § 1 Satz 2 mit dem aktuellen Liegenschaftskataster überein.

9. Für das anfallende Niederschlagswasser wird gemäß wasserwirtschaftlichen Grundsätzen die Rückhaltung, z.B. durch Zisternen im Umfang von 40 l Speichervolumen je m² versiegelter Fläche auf den einzelnen Grundstücken, und die Nachnutzung in Haus und Garten empfohlen. Überschüssiges, nicht schädlich verunreinigtes Wasser ist in die örtliche Kanalisation zu übergeben.

10. Einweisungspflicht - vor Beginn von Baumaßnahmen hat eine Einweisung durch die Ver- und Entsorgungsträger zu erfolgen.

Gesetzliche Grundlagen

Raumordnungsgesetz (ROG) vom 22. Dezember 2008 (Bundesgesetzblatt I Nr. 65 vom 30.12.2008, S. 2986) zuletzt geändert am 31. Juli 2009 (BGBl. I S. 2585)

Baugesetzbuch (BauGB) in der Fassung der Bekanntmachung vom 23. September 2004 (BGBl.I.S. 2414), zuletzt geändert durch Art. 4 des Gesetzes vom 31. Juli 2009 (BGBl. I S. 285).

Verordnung über die bauliche Nutzung der Grundstücke (Baunutzungsverordnung) in der Fassung der Bekanntmachung vom 23. Januar 1990 (BGBl. I S. 132), zuletzt geändert durch Artikel 3 des Gesetzes zur Erleichterung von Investitionen und der Ausweisung und Bereitstellung von Wohnbauland (Investitionserleichterungs-und Wohnbaulandgesetz) vom 22. April 1993 (BGBl. I S. 466).

Verordnung über die Ausarbeitung der Bauleitpläne und die Darstellung des Planinhalts (Planzeichenverordnung 1990 - PlanzV 90) vom 18. Dezember 1990 (BGBl.1991 I S. 58).

Verwaltungsverfahrensgesetz (VwVfG) in der Fassung der Bekanntmachung vom 23. Januar 2003 (BGBl. I S. 102), zul. geändert durch Art. 2 Abs. 1 des Gesetzes vom 14. August 2009 (BGBl. I S. 2827).

Gesetz zur Ordnung des Wasserhaushalts (Wasserhaushaltsgesetz WHG) in der Fassung der Bekanntmachung vom 19. August 2002 (BGBl. I S. 3245), zuletzt geändert durch Art. 8 des Gesetzes vom 22. Dezember 2008 (BGBl. I. S. 2986).

Gesetz über Naturschutz und Landschaftspflege (Bundesnaturschutzgesetz- BNatschG) vom 25. März 2002 (BGBl. I S. 1193), zuletzt geändert durch Art. 3 des Gesetzes vom 22. Dezember 2008 (BGBl. I S. 2986).

Gesetz zum Schutz vor schädlichen Umwelteinwirkungen durch Luftverunreinigungen, Geräusche, Erschütterungen und ähnliche Vorgänge (Bundes-Immissionsschutzgesetz - BImSchG) in der Fassung der Bekanntmachung vom 26. September 2002 (BGBl. I S.3830) zuletzt geändert durch Art. 2 des Gesetzes vom 11. August 2009 (BGBl.I S. 2723).

Gesetz zum Schutz vor schädlichen Bodenveränderungen und zur Sanierung von Altlasten (Bundesbodenschutzgesetz - BBodSchG) vom 17. März 1998 (BGBl. I S.502), zuletzt geändert durch Artikel 3 des Gesetzes vom 9. Dezember 2004 (BGBl. I S. 3214).

Bundesbodenschutz- und Altlastenverordnung (BBodSchV) vom 12. Juli 1999 (BGBl. I S. 1554) zuletzt geändert durch Art. 16 des Gesetzes vom 31. Juli 2009 (BGBl. S. 2585).

Gesetz über die Umweltverträglichkeitsprüfung (UVPG) in der Fassung der Bekanntmachung 25. Juni 2005 (BGBl. I S. 1757, 2797), zuletzt geändert durch Art. 1 des Gesetzes vom 11. August 2009 (BGBl. I S. 2723).

Fauna-Flora-Habitat-Richtlinie (FFH-Richtlinie) zur Erhaltung der natürlichen Lebensräume sowie der wildlebenden Tiere und Pflanzen; Richtlinie 92/43/EWG des Rates, vom 21. Mai 1992 (ABL. EG Nr. L 206 vom 22.7.1992, S.7), geändert durch die Beitrittsakte von 1994 und durch die Richtlinie 97/62/EG vom 27. Oktober 1997 (Abl. EG Nr. L 305 vom 8.11.1997, S. 42) sowie Richtlinie 79/409/EWG des Rates vom 2. April 1979 zum Schutz der wildlebenden Vogelarten und ihrer Lebensräume (Vogelschutzrichtlinie) gemeinsam zusammengefasst als „Natura 2000".

Saarländisches Landesplanungsgesetz (SLPG), Gesetz Nr. 1502 vom 12. Juni 2002 (Amtsblatt des Saarlandes Nr. 37 vom 01.08.2002, S. 1506) zuletzt geändert am 21.11.2007 (Amtsbl. 07. S. 2393)

Kommunalselbstverwaltungsgesetz (KSVG) Saarland in der Fassung der Bekanntmachung vom 27. Juni 1997 (Amtsblatt des Saarlandes vom 1. August 1997, S. 682), zuletzt geändert am 11.02.2009 (Amtsbl. d. Saarl. S. 1215).

Saarländisches Naturschutzgesetz, SNG vom 5. April 2006 (Amtsbl. vom 01. Juni 2006 S. 726) geändert durch Art. 3 IVm Art. 5 des Gesetzes Nr. 1661 zur Einführung einer Strategischen Umweltprüfung und zur Umsetzung der SUP-Richtlinie im Saarland vom 26.10.08 (Amtsbl. 09. S. 3)

Saarländisches Wassergesetz (SWG) vom 28. Juni 1960 in der Fassung der Bekanntmachung vom 30. Juli 2004 (Amtsbl. S. 1994). zuletzt geändert durch das Gesetz Nr. 1678 vom 11. März 2009 (Amtsbl. S. 676).

Gesetz zum Schutz und zur Pflege des Kulturdenkmäler im Saarland (Saarländisches Denkmalschutzgesetz - SDschG) vom 19. Mai 2004 (Amtsblatt des Saarlandes S. 1486), zuletzt geändert durch Art. 2 des Gesetzes vom 17. Juni 2009 (Amtsbl. S. 1374).

Bauordnung für das Saarland Landesbauordnung - (LBO) geändert durch Artikel 1 des Gesetzes Nr. 1544 zur Neuordnung des Saarländischen Bauordnungs- und Bauberufsrechts vom 18. Februar 2004 (Amtsblatt des Saarlandes S. 822) zuletzt geändert das Gesetz Nr. 1639 zur Modernisierung des saarländischen Vermessungswesens, zur Umbenennung des Amtes für Landesentwicklung, zur Änderung der Landesbauordnung und des Landeswaldgesetzes sowie zur Anpassung weiterer Rechtsvorschriften vom 21. November 2007 (Amtsbl. S. 278).

Saarländisches Nachbarrechtsgesetz vom 28. Februar 1973 (Amtsblatt des Saarl. S. 210), zuletzt geändert am 18. Februar 2004 (Amtsblatt des Saarlandes S. 822).

Saarländisches Gesetz zur Ausführung des Bundes-Bodenschutzgesetzes. Saarländisches Bodenschutzgesetz (SBodSchG) vom 20. März 2002 (Amtsblatt des Saarlandes S. 990) zuletzt geändert am 21.11.2007 (Amtsbl. S. 2393).

Gesetz über die Umweltverträglichkeitsprüfung im Saarland (SaarlUVPG) vom 30.10.2002 (Amtsblatt des Saarlandes S. 2494) zuletzt geändert durch Art. 1 des Ges. zur Einführung einer Strategischen Umweltprüfung und zur Umsetzung der SUP-Richtlinie im Saarland vom 26.10.2008 (Amtsbl. 2009 S. 3).

Saarländisches Verwaltungsverfahrensgesetz (SVwVfG) vom 15. Dezember 1976, zuletzt geändert durch das Gesetz vom 11.03.2009 (Amtsblatt des Saarlandes S. 674)

Verordnung über den Landesentwicklungsplan, Teilabschnitt „Siedlung" - LEP-Siedlung vom 4. Juli 2006 (Abl. des Saarlandes, S. 962)

Verordnung über den Landesentwicklungsplan, Teilabschnitt „Umwelt" - LEP-Umwelt v. 13. Juli 2004 (Abl. d. Saarlandes, S. 1574)

Verfahrensvermerke

Aufstellungsbeschluss
Der Gemeinderat der Gemeinde Perl hat in seiner Sitzung am 12.03.2009 den Beschluss zur Entwicklung der Satzung "An der Kapellenstraße" im Ortsteil Borg gefasst.

Mit der Entwicklung der Satzung "An der Kapellenstraße" wurde das Ingenieurbüro Paulus & Partner, im Gewerbepark 5, 66687 Wadern beauftragt.

Beteiligung der Öffentlichkeit - Auslegung
Der Entwurf der Satzung mit Begründung lag gem. BauGB § 13 Abs.2, I.V.m. § 3 Abs. 2 in der Zeit vom ____.2009 bis ____.2009 im Rathaus der Gemeinde Perl, Bauamt,öffentlich aus. Die Bekanntmachung über Ort und Dauer der Auslegung erfolgte am ____.2009 ortsüblich mit den Hinweisen, dass Stellungnahmen während der Auslegefrist von jedermann mündlich, schriftlich oder zur Niederschrift abgegeben werden können, nicht fristgerecht abgegebene Stellungnahmen bei der Beschlussfassung über den Bebauungsplan gem. BauGB § 4 Abs. 6 unberücksichtigt bleiben können, ein Antrag nach VwGO § 47 unzulässig ist, soweit mit ihm Einwendungen geltend gemacht werden sollen, die im Rahmen der Auslegung nicht oder verspätet geltend gemacht wurden, aber hätten geltend gemacht werden können.

Beteiligung der Behörden
Die Behörden und sonstige Träger öffentlicher Belange, deren Aufgabenbereich durch die Planung berührt werden kann, wurden mit Schreiben vom ____.2009 zur Abgabe einer Stellungnahme gemäß BauGB § 13 Abs. 2 I.V.m. § 4 Abs. 2 bis zum ____.2009 aufgefordert. Das Schreiben benachrichtigte zugleich über Ort und Dauer der öffentlichen Auslegung gem. BauGB § 3 Abs. 2 Satz 2 und enthielt die Hinweise des § 3 Abs. 2 Satz 2.

Abwägung
Die während der Auslegung und Beteiligung von Öffentlichkeit, Behörden und sonstigen Trägern öffentlicher Belange eingegangenen Stellungnahmen und Anregungen wurden vom Gemeinderat der Gemeinde Perl in öffentlicher Sitzung am ____.2009 geprüft und die öffentlichen und privaten Belange gegeneinander und untereinander gerecht abgewägt. Das Ergebnis der Abwägung wurde gem. BauGB § 3 Abs. 2 Satz 4 schriftlich mitgeteilt.

Beschluss der Satzung
Der Gemeinderat der Gemeinde Perl hat in öffentlicher Sitzung am ____.2009 die Satzung "An der Kapellenstraße" beschlossen. Die Begründung wurde mit Beschluss vom gleichen Datum gebilligt.

Ausfertigung der Satzung
Der Inhalt der Satzung mit ihren textlichen und zeichnerischen Festsetzungen stimmt mit den hierzu ergangenen Beschlüssen des Gemeinderates Perl überein, die für die Rechtswirksamkeit maßgebenden Verfahrensvorschriften wurden beachtet.

Die Satzung "An der Kapellenstraße" wurde mit Datum vom ____.2009 ausgefertigt.

Perl, den ____.2009
Der Bürgermeister

Inkrafttreten der Satzung
Die ortsübliche Bekanntmachung des Satzungsbeschlusses wurde angeordnet und am ____.2009 veröffentlicht. Die Veröffentlichung enthält Hinweise, dass die Satzung samt Planzeichnung und Begründung bei der Gemeindeverwaltung Perl, Bauamt, während der allgemeinen Dienststunden von jedermann eingesehen werden können und über den Inhalt auf Verlangen Auskunft gegeben wird. Es wird auch auf die Geltendmachung der Verletzung von Verfahrens- und Formschriften, von Mängeln der Abwägung, die Rechtsfolgen gem. BauGB § 215 § 1 und auf die Fälligkeit sowie das Erlöschen von Entschädigungsansprüchen gem. BauGB § 44 hingewiesen. Mit der ortsüblichen Bekanntmachung tritt die Satzung "An der Kapellenstraße" in Kraft.

Perl, den ____.2009
Der Bürgermeister

Schnitt (generalisiert)

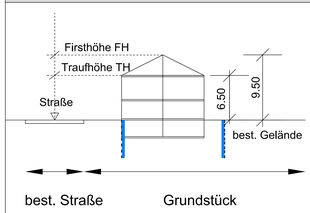

Übersichtskarte

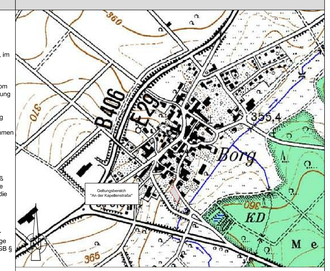

Luftbild

AUFTRAGGEBER:
Gemeinde Perl

BEARBEITER:
Dipl. Ing. (FH) Edgar Mohnmann
Dipl. Geogr. Andreas Heinke

ZEICHNERIN:
Tanja Jäckel

STAND:
Offenlegung

PLOT:
01.09.2009

Planzeichnung: Maßstab 1:500
Schnitt: Maßstab 1:250
Luftbild: o.M.
Übersichtskarte: o.M.

Abrundungssatzung
"An der Kapellenstraße"
in der Gemeinde Perl
im Ortsteil Borg

S:\200___\\B-Plan\Planwerk\Abrundungssatzung Borg_Kapellenstraße.dwg

PAULUS & PARTNER
INGENIEURBÜRO

für
Wasserwirtschaft
Verkehrsanlagen
Ingenieurbau
Raum- und Umweltplanung
Landschaftsplege
Ingenieurvermessung
Sport- und Freizeitanlagen
Projektsteuerung
SiGe-Koordination

Hauptsitz
Gewerbepark 5
66687 Wadern
Tel. (0 68 71) 90 28 0
Fax (0 68 71) 90 28 30

Büroniederlassung
Bahnhofstrasse 99
66706 Perl
Tel. (0 68 57) 56 05 30
Fax (0 68 57) 56 01 58

www.paulus-partner.de
info@paulus-partner.de

Gesellschafter und
Beratende Ingenieure

Edgar Mohnmann
Dipl.-Ing. (FH)

Rainer Nolte
Dipl.-Ing. (FH)